


鹿児島木材産業協同組合 配電線路図

九電 : 九電
 NTT : NTT
 その他九電工事 : その他九電工事

原図 : エクセル
 縮尺 : 1:2000

平成27年11月
 九電建柱エリア 約 1,380m
 NTT建柱エリア

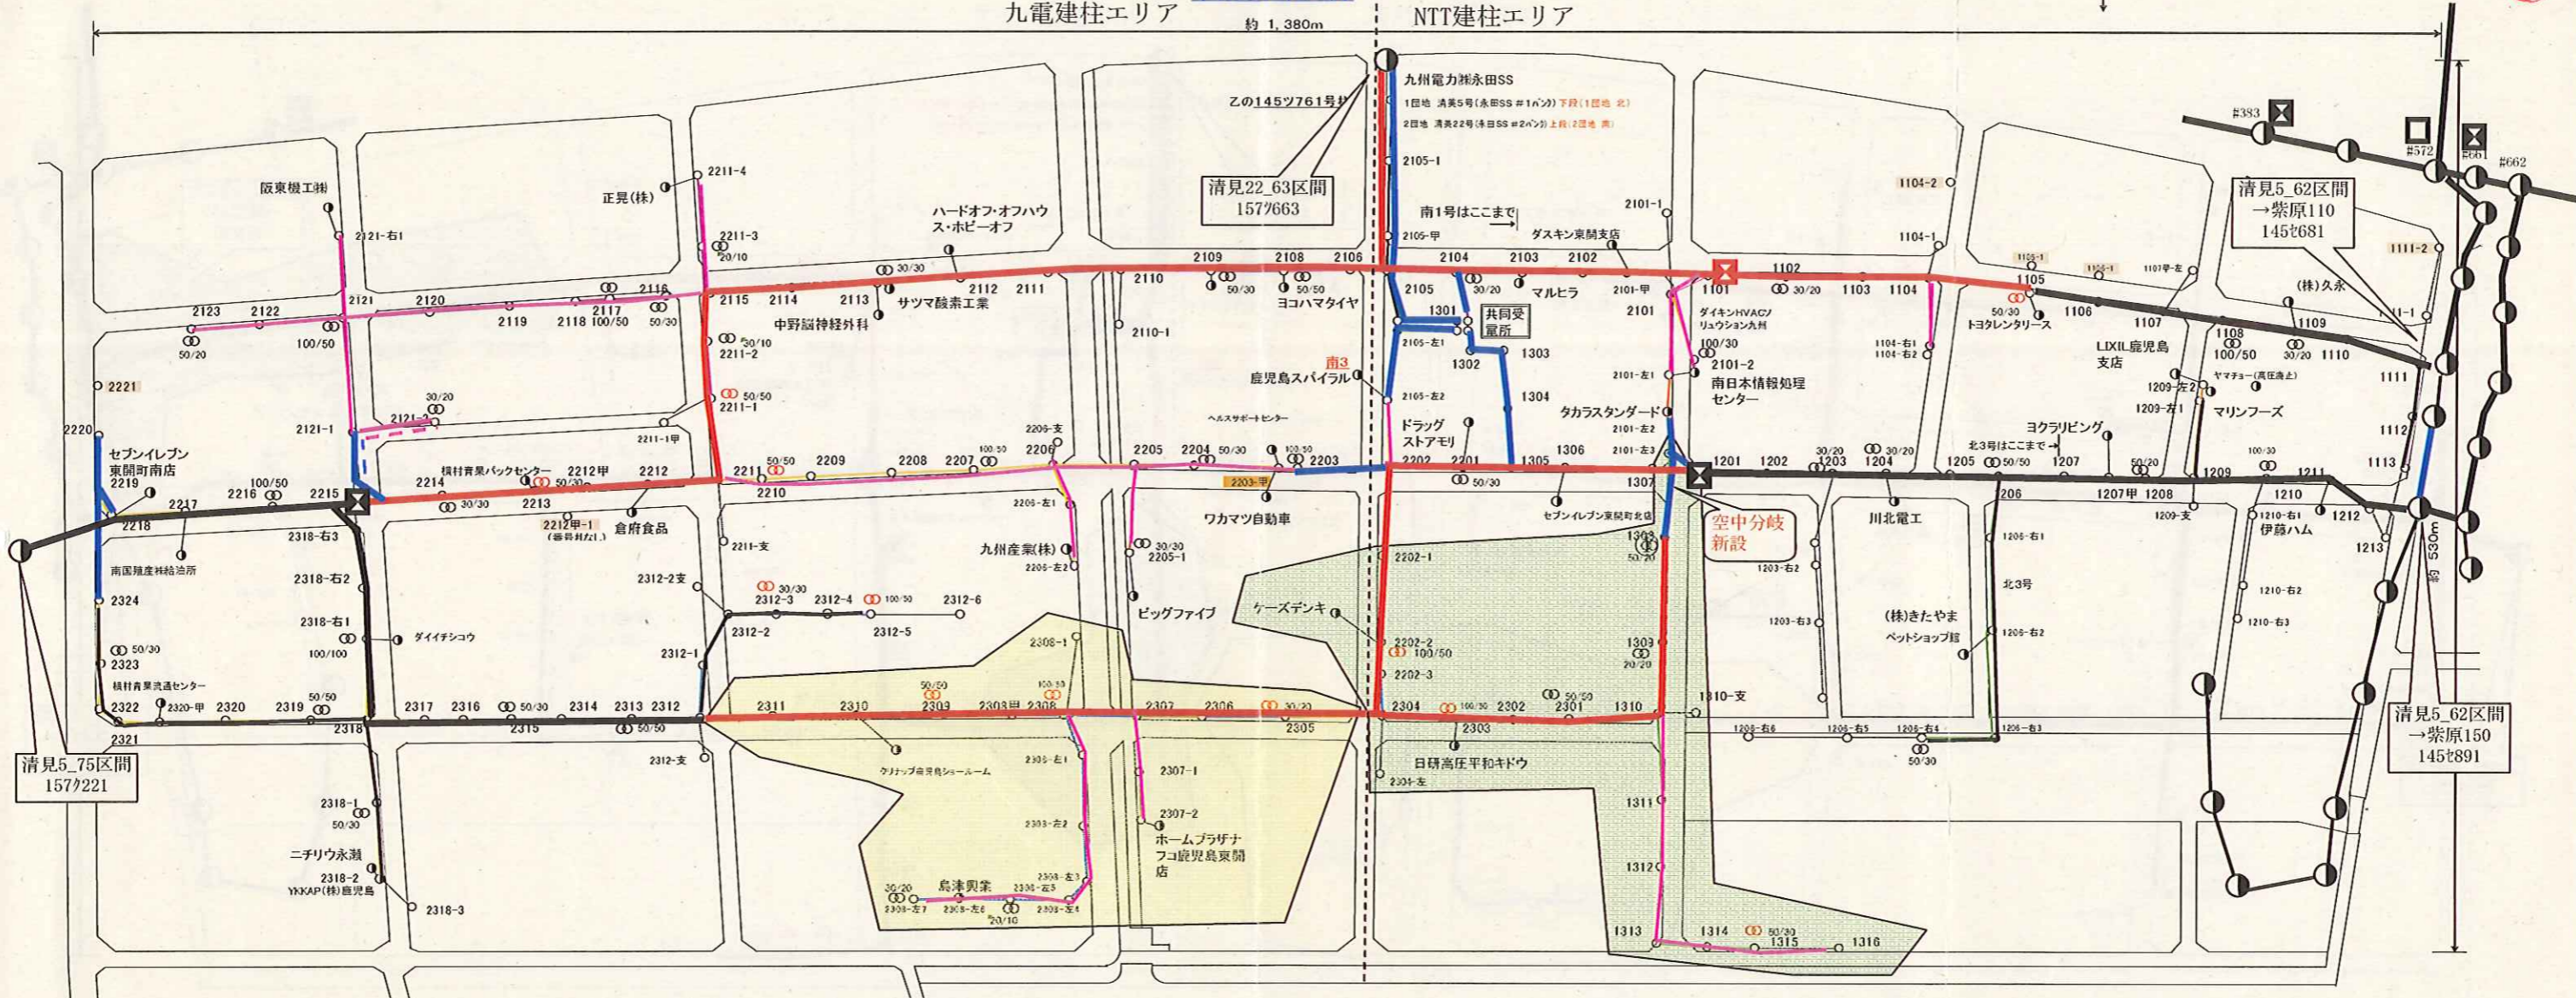

- 北1号線(下段)
- 北2号線(上段)
- 北3号線(下段)
- 南1号線(上段)
- 南2号線(上段)
- 南3号線(下段)