

# 共同受電事業廃止に伴う移管作業フロー (平成30年度 実施分)

## 説明会

(H30 1月18日 開催)



- 移管工事該当地区電気需要家(高圧事業所管理技術者)
- 電柱設置個所土地所有者

## 調査

(H30 3月末 完了)



判定ランク	対応策
A	契約OK
B	一部改修工事必要
C	抜本改修工事必要

- 需要家毎判定(A, B, C)
- 改修工事(B, C)需要家負担
- 柵、フェンス工事(同一敷地複数事業所)需要家負担

## 契約書作成


(H30 4月末 完了)



- 九電使用申込書(各需要家),電気工務店作成
- 電柱設置土地契約(九電、NTT、土地所有者)

## 移管工事

九電実施区域 7月以降  
NTT実施区域 10月以降

 

- 仮設工事(組合、共架関係事業者)
- 既設電柱撤去(組合)
- 電柱新設(九電、NTT)
- 電気設備工事(九電)
- 共架敷設(共架関係事業者)

## 電気供給(九電)

### ※ 留意事項

- 停電は最低2回発生する。
  - ・ 仮設工事切替時
  - ・ 九電への切替時
- 電柱設置個所(2月末までに調査、3月までには決定予定)
  - ・ 原則、現組合電柱設置位置
  - ・ 仮設電柱は現電柱周辺
- 経費関係
  - ・ 調査判定費用は組合負担
  - ・ 九電使用申込書は、需要家が電気工事店に依頼
  - ・ B, Cランクの改修工事及び柵、フェンス工事は、需要家サイド負担
  - ・ 仮設工事、撤去については、組合施工(無停電工事は需要家負担)
  - ・ 電柱新設は、九電とNTT施工、電気新設設備は九電施工
  - ・ 共架については、共架会社施工
- 各需要家の担当者名及び電気工務店を組合へ通知すること。  
(別紙様式)

鹿児島木材産業協同組合 行き  
(fax 099-268-3113)

移管工事に関する各需要家担当者名 連絡票

事業所名			
担当者名			
連絡先	(電話) (fax)		
担当電気 工務店	1	(株)南九州電設	
	2	その他	会社名:
			担当者名 :
		担当者連絡先 :	

連絡先 鹿児島木材産業協同組合  
(担当:脇、中路)  
TEL 099-268-3111  
fax 099-268-3113

回報期限 2月28日(水)

第3期 H30年度工事

鹿見島木材産業協同組合 配電線路図


平成27年11月

九電建柱エリア

NTT建柱エリア

□ : 九電 □ : NTT  
□ : その他九電工事

原図 : エクセル  
縮尺 : 1:2000

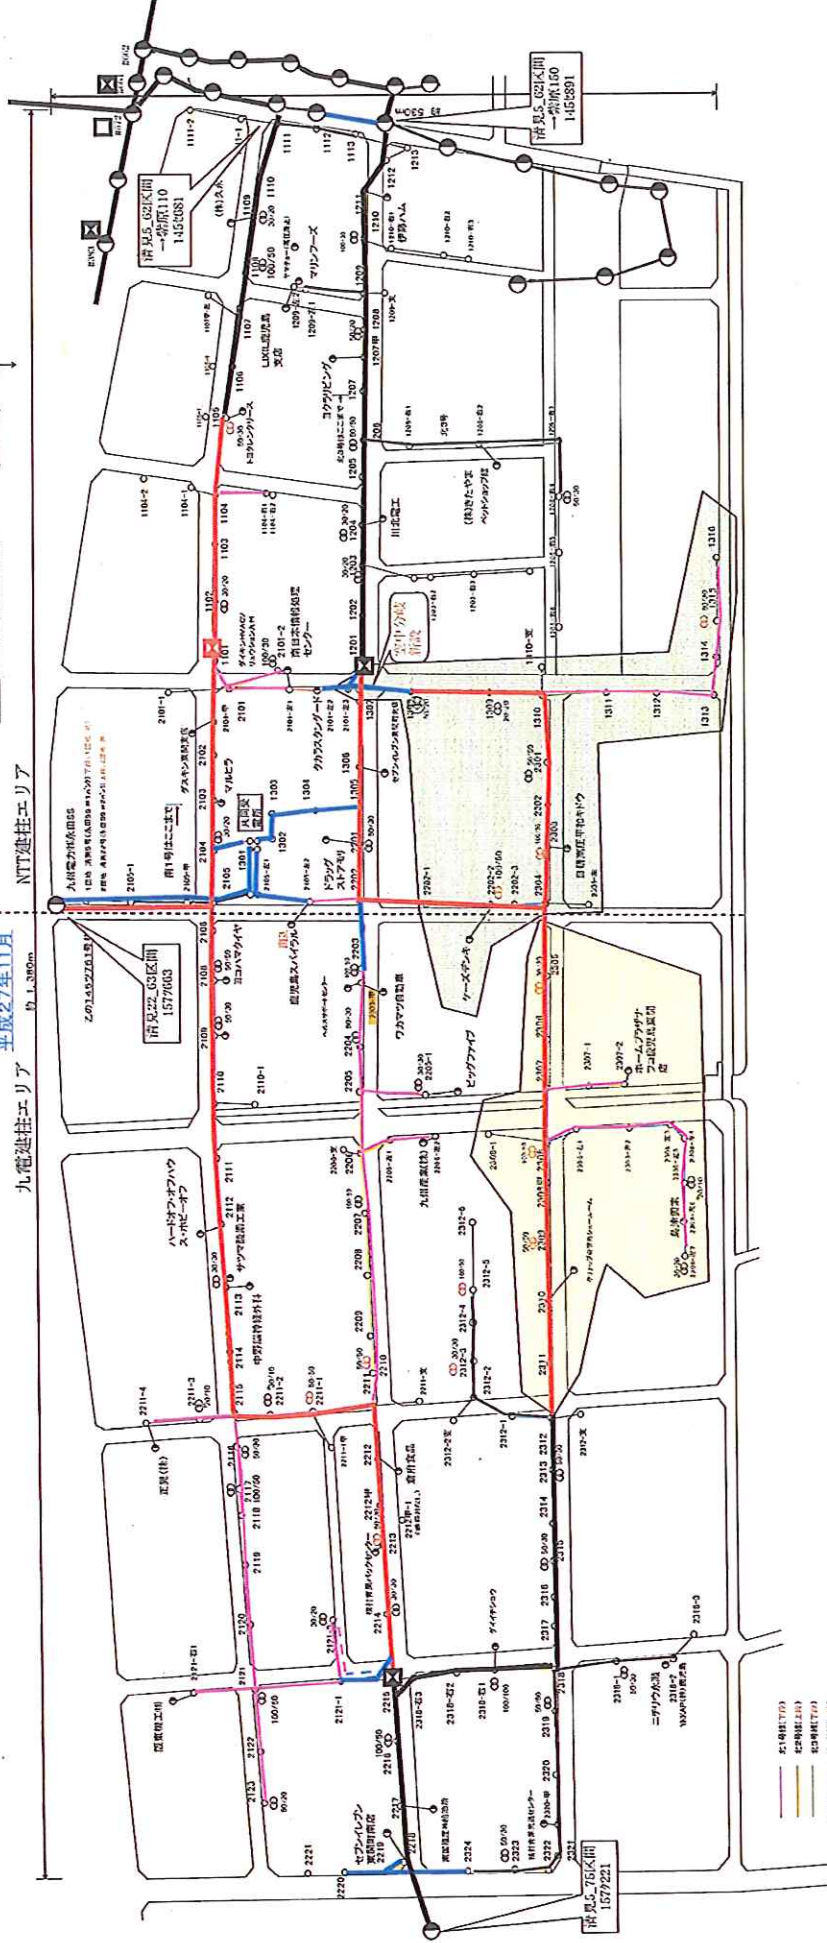

- 110V
- 200V
- 300V
- 400V
- 500V
- 600V