

# 共同受電事業廃止に伴う移管作業フロー (平成28年度 実施分)

## 説明会

(H28 2月12日 開催)



- 移管工事該当地区電気需要家(高圧事業所管理技術者)
- 電柱設置個所土地所有者

## 調査

(H28 3月末 完了)



判定ランク	対応策
A	契約OK
B	一部改修工事必要
C	抜本改修工事必要

- 需要家毎判定(A, B, C)
- 改修工事(B, C)需要家負担
- 柵、フェンス工事(同一敷地複数事業所)需要家負担

## 契約書作成

(H28 4月末 完了)



- 九電使用申込書(各需要家)
- 電柱設置土地契約(九電、NTT、土地所有者)

## 移管工事

九電実施区域 7月以降  
NTT実施区域 10月以降



- 仮設工事(組合、共架関係事業者)
- 既設電柱撤去(組合)
- 電柱新設(九電、NTT)
- 電気設備工事(九電)
- 共架敷設(共架関係事業者)

## 電気供給(九電)

### ※ 留意事項

- 停電は最低2回発生する。
  - ・ 仮設工事切替時
  - ・ 九電への切替時
- 電柱設置個所(2月末までに調査、3月までには決定)
  - ・ 原則、現組合電柱設置位置
  - ・ 仮設電柱は現電柱周辺
- 経費関係
  - ・ 調査判定費用は組合負担
  - ・ 九電使用申込書は、需要家が電気工事店に依頼
  - ・ B, Cランクの改修工事及び柵、フェンス工事は、需要家サイド負担
  - ・ 仮設工事、撤去については、組合施工(無停電工事は需要家負担)
  - ・ 電柱新設は、九電とNTT施工、電気新設設備は九電施工
  - ・ 共架については、共架会社施工
- 各需要家の担当者名を組合へ通知すること。(別紙様式)

鹿児島木材産業協同組合 行き  
(fax 099-268-3113)

移管工事に関する各需要家担当者名 連絡票

事業所名	
担当者名	
連絡先	(電話)  (fax)

連絡先 鹿児島木材産業協同組合  
(担当:脇、中路)  
TEL 099-268-3111  
fax 099-268-3113

回報期限 2月26日(金)

第1期 (H28年度工事)

九電


NTT

鹿児島木材産業協同組合 配電線路図

平成27年11月

九電建柱エリア NTT建柱エリア

原図 : エクセル  
縮尺 : 1:2000

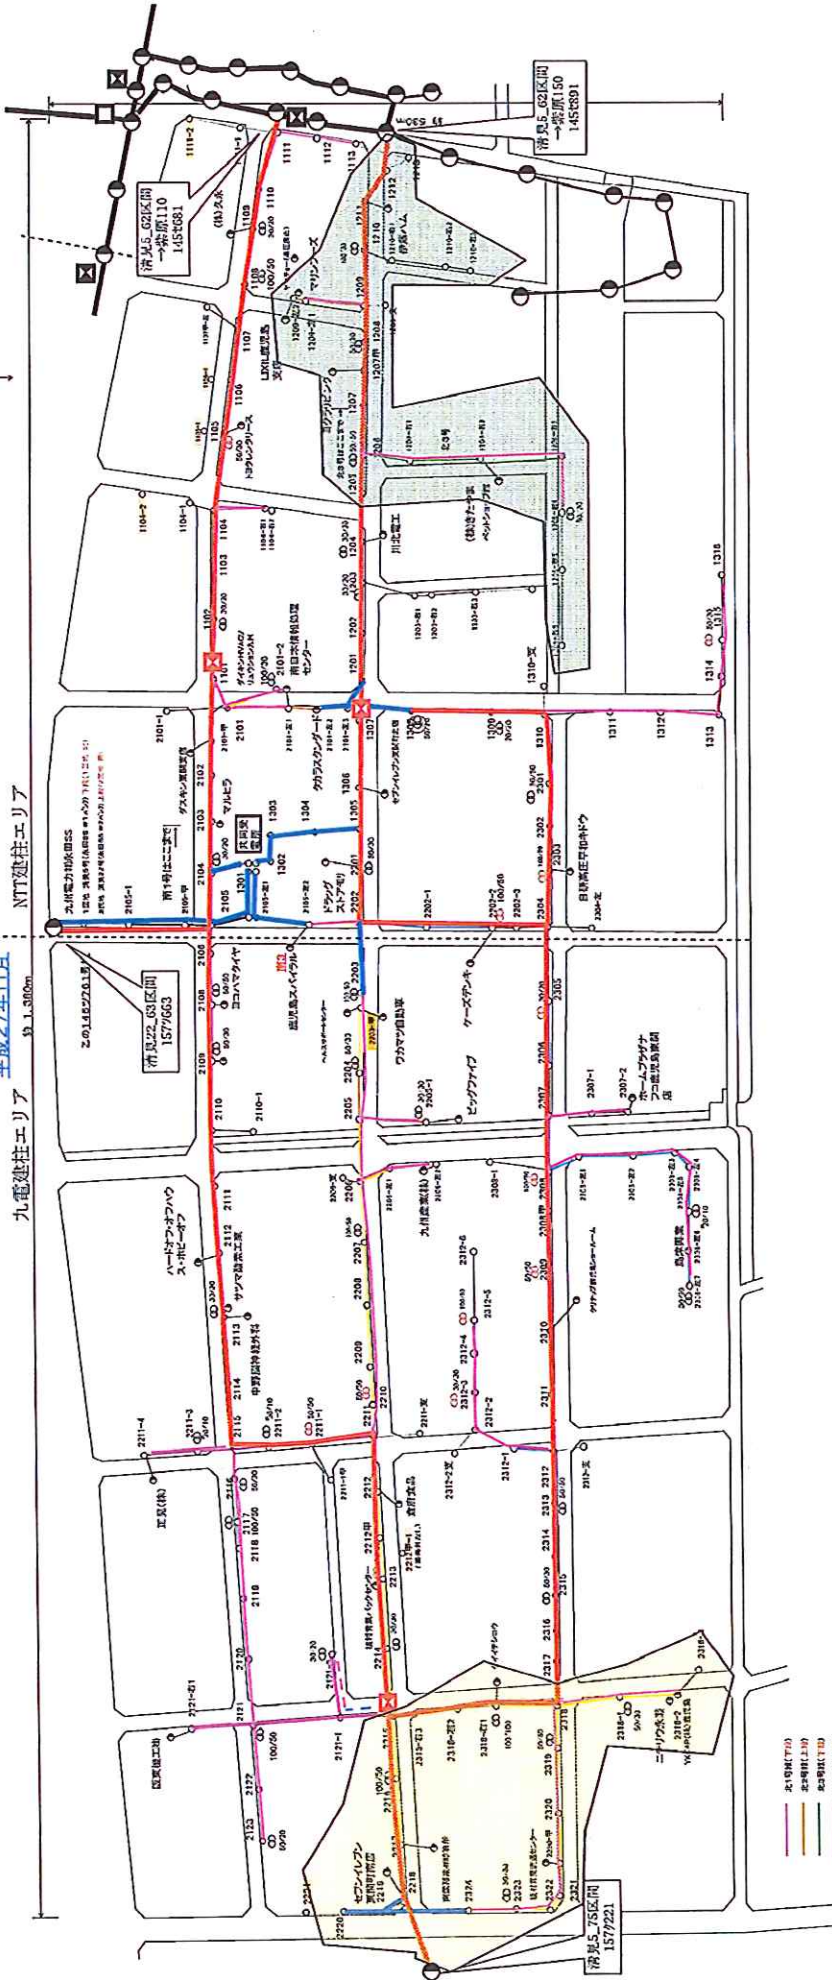

年度	九電	NTT	計
第1期	21本	21本	42本
H28年度	12本	19本	31本
H29年度	18本	21本	39本
H30年度	16本	14本	30本
H31年度	28本	13本	41本
H32年度	95本	88本	183本
計			